
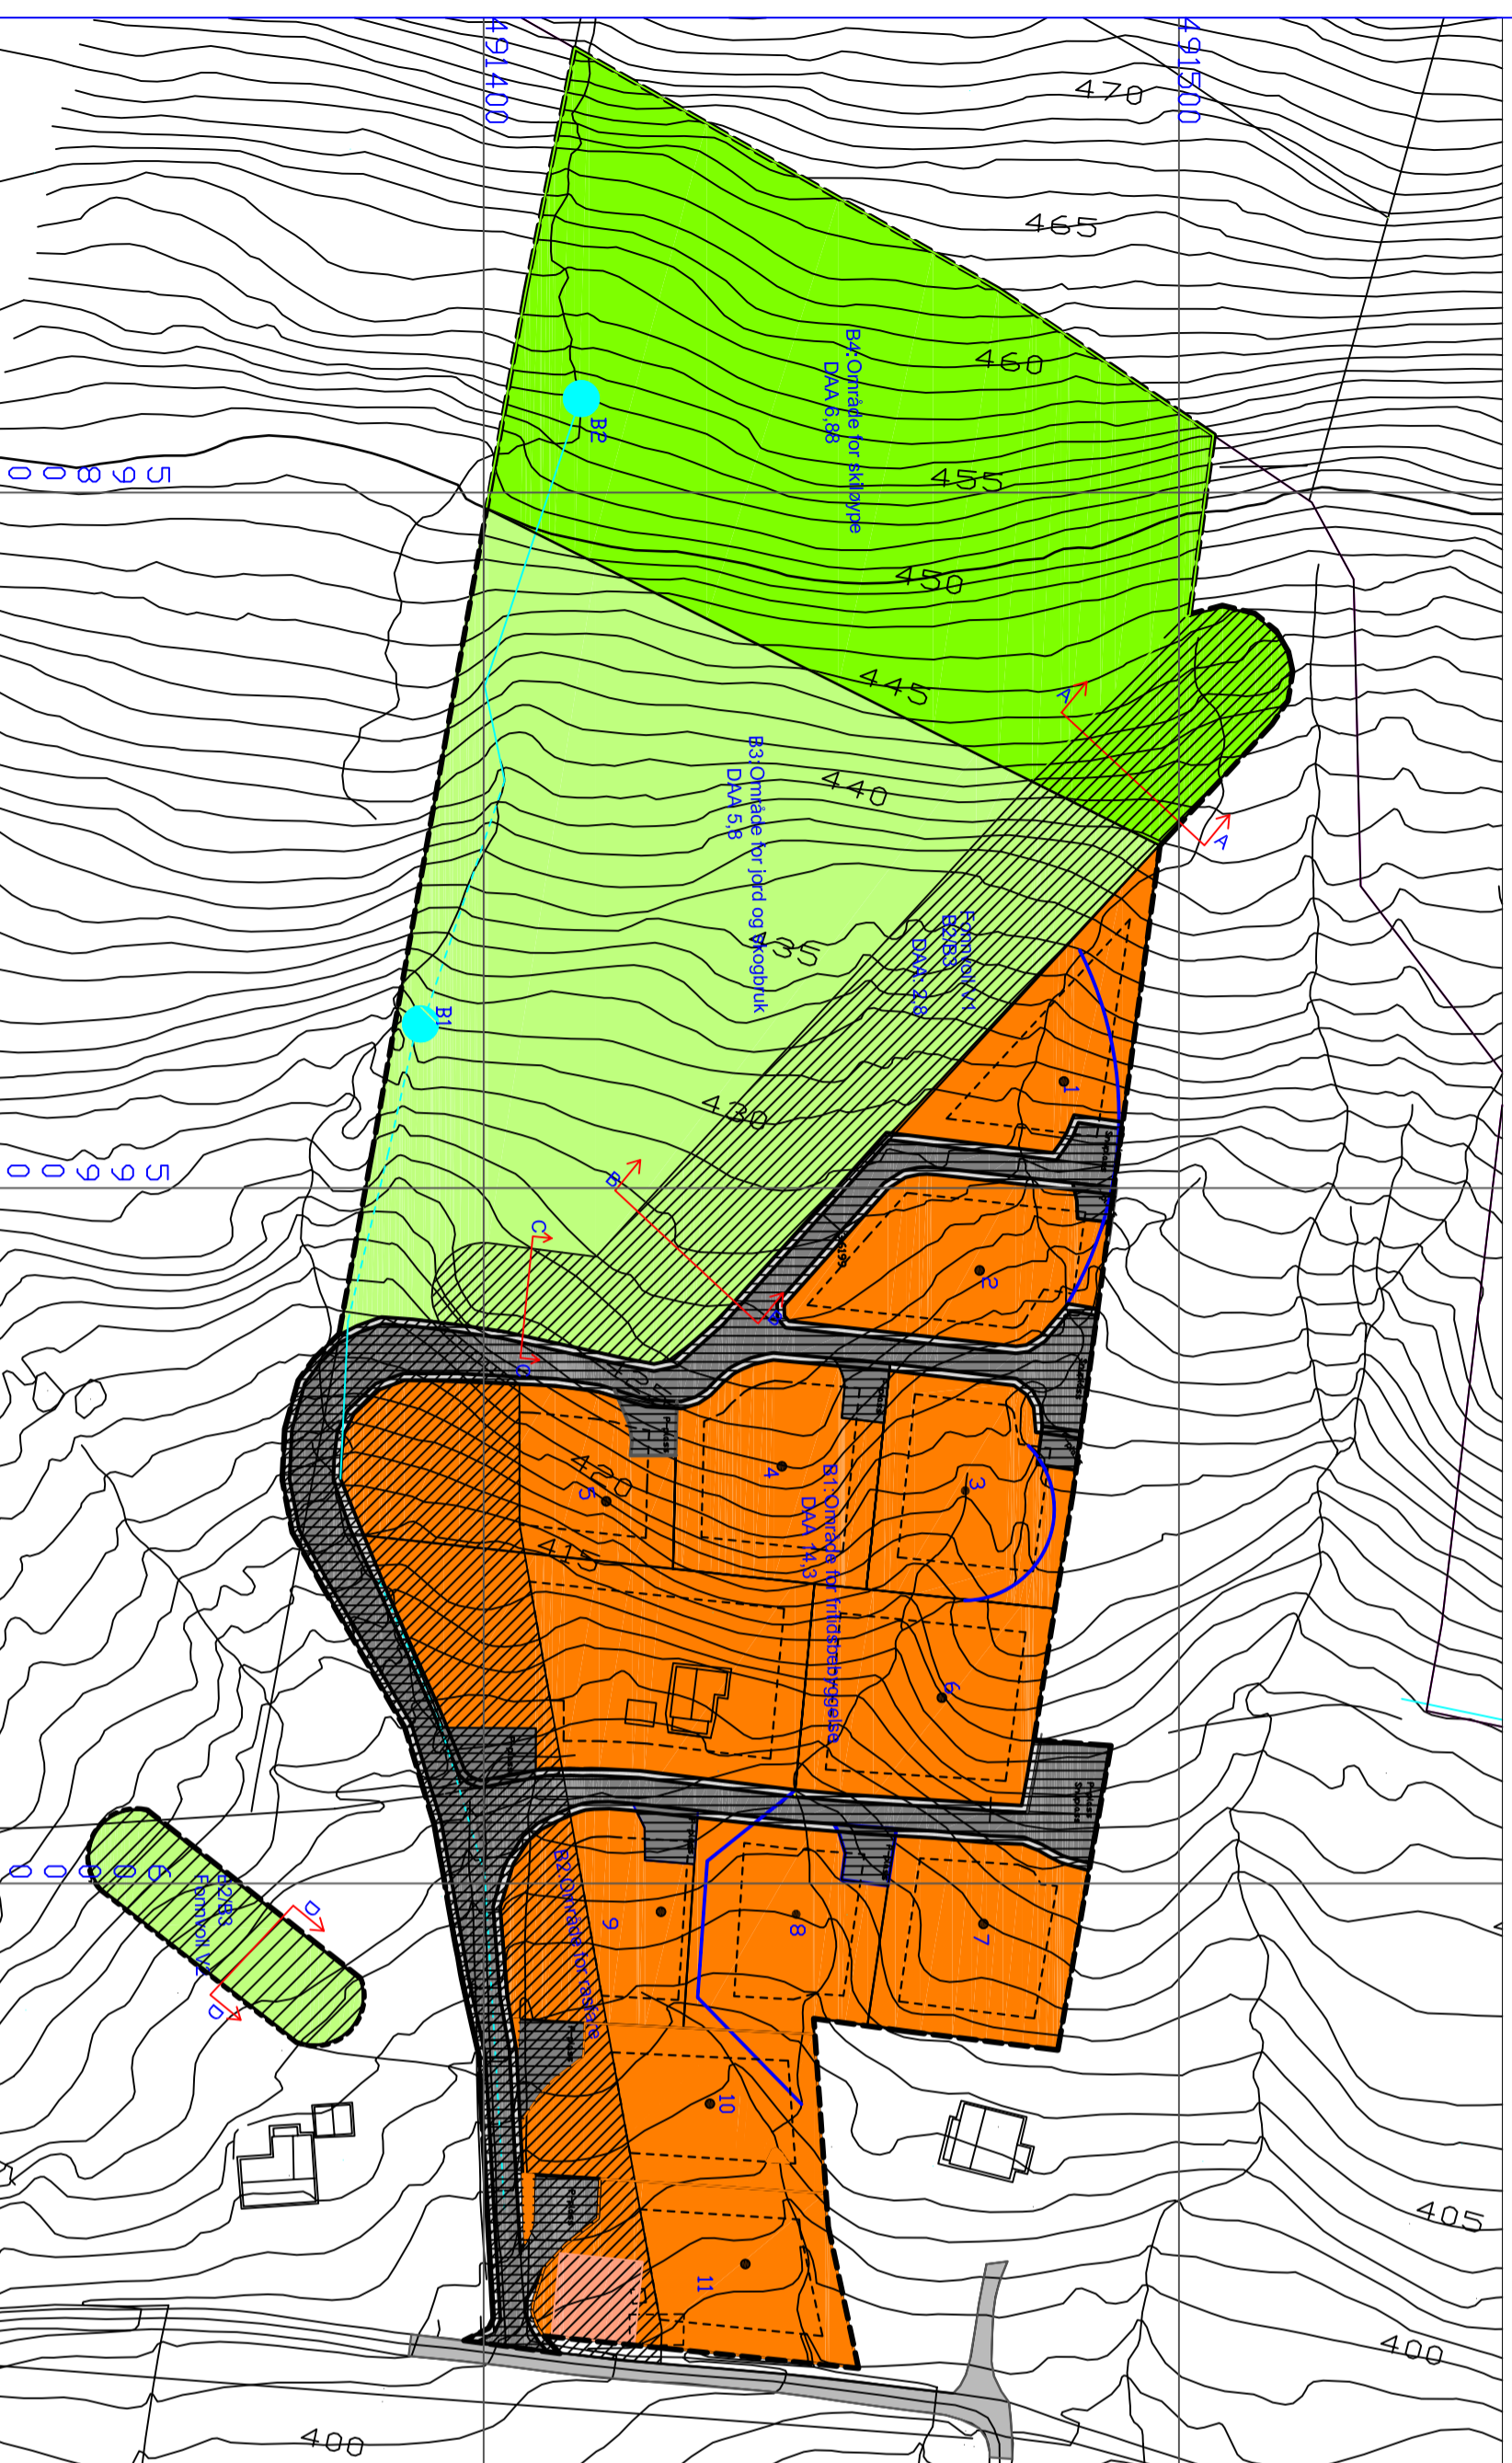


Detaljer M-1:500

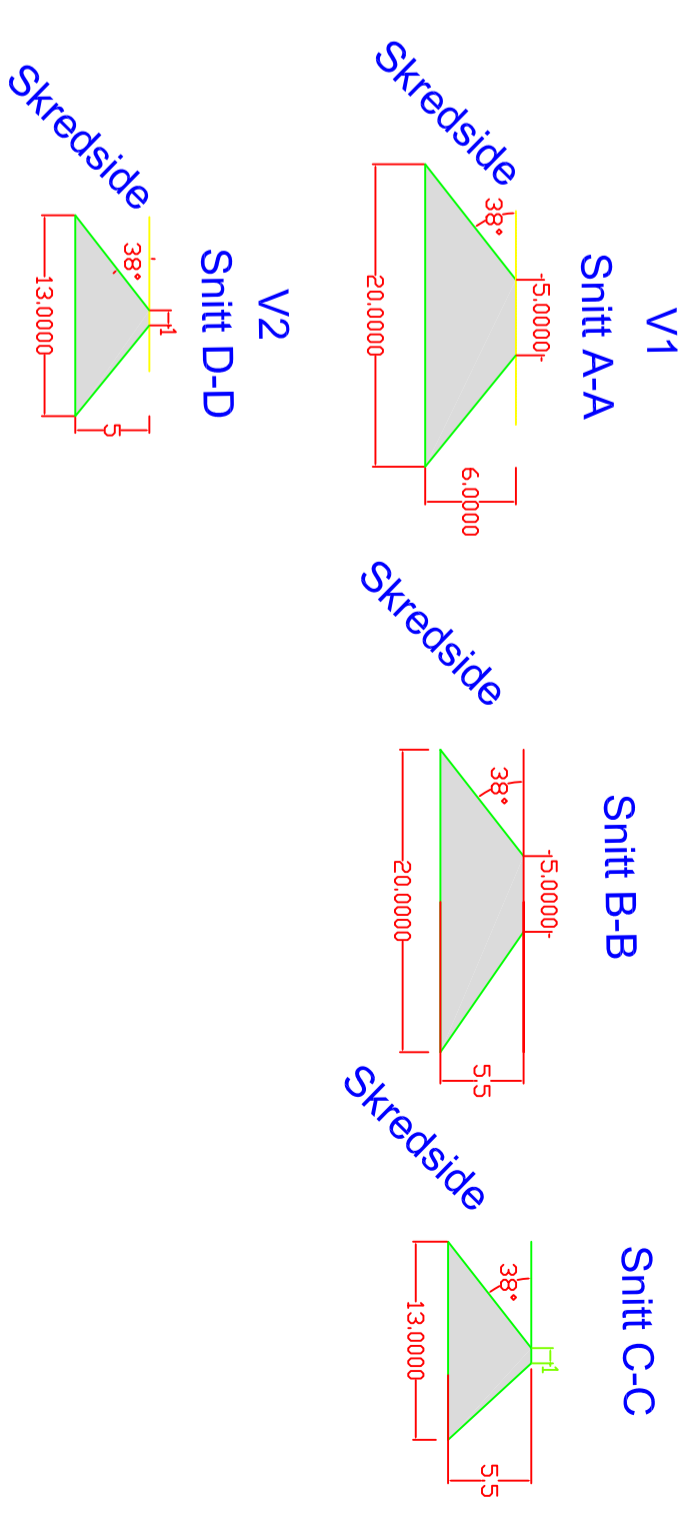

TEGNERFORKLARING
PBL § 25 REGULERINGSFORMAL
BYGGEOMRÅDER (PBL § 25, 1. ledd nr. 1)

- Områder for hyttetomter
- Trase for brønnledninger
- Trase for bekker
- LANDBRUKSOMRÅDER (PBL § 25, 1. ledd nr. 2)
- Områder for jord og skogbruk
- FRILUFTSOMRÅDER (PBL § 25, 1. ledd nr. 4)
- Områder for ski/alpint løype
- FARE OMRÅDER (PBL § 25, 1. ledd nr. 5)
- Områder for fonnvoll/rostare
- SPECIALOMRÅDER (PBL § 25, 1. ledd nr. 6)
- Kjøreveg
- P-plass/snuplass
- Vegskulder
- Områder for rensonelegg

----- Lifesymboler
 - - - - - Planens begrensning
 - - - - - Formtilsgrense
 - - - - - Byggegrense
 - - - - - Regulert tomtegrense
 □ Omriss av planlagt bebyggelse
 □ Omriss av eksisterende bebyggelse som inngår i planen
 □ Bebyggelse som forutsettes fjernet

Kartgrunnlag FK-B-A (M=1:1000)
 Plandata er digitalisert fra manuskript 1:1000

Ekvdistanse 1m
 Kartmålstøkk 1:1000

0 10m 20m 30m 40m

↑ N

REGULERINGSPLAN MED FØRSEGER FOR OVERØYE PANORAMA

SAKSBEHANDLING FJELG PLAN- OG BYGNINGSLOVEN	Produzent	Kartlagt
1. gangs behandling i Utvalget for plan saker	SAKS NR.	DATO
Offentlig ettersyn fra 01.12.2005 til 14.01.2006	011005	23.11.05
2. gangs behandling i Utvalget for plan saker	008006	08.03.06
Kommunesløyvs vedtak	014006	22.03.06

PLANEN UTARBEIDET AV/DRING Steinar Trygstad AS

B	Utarbeidelse	Prosj. navn og nr.:
	01.03.06	M,N
		ST,T

Dr. ing. Steinar Trygstad AS
 Overøye Panorama 501

Prosj. navn og nr.:
 Overøye Panorama 501

Finnavn: 501-700

Reguleringsplan
 Overøye Panorama

MÅSTÅL: 1:1000 Dato: 22.08.05 Tegnet: M,N Kontroll: ST

Prosjektleder/ingeniørgruppe Saksbehandler: M,N

Dr. ing. Steinar Trygstad Rådgivere i byggeteknikk

Røysegata 10 Tlf: 70 10 90 70
 6003 Alesund Fax: 70 10 90 75
 E-post: firmo@dringtrygstad.no Mob: 91 81 24 75

501 700 B